

Catasto dei Fabbricati - Situazione al 14/02/2013 - Comune di BOBBIO (A909) - < Foglio: 92 - Particella: 369 - Subalterno: 0 >
LOCALITA' TELECCHIO SNC piano: T-1-2;

Agenzia del Territorio
CATASTO FABBRICATI
Ufficio provinciale di
Piacenza


Dichiarazione protocollo n. PC0178774 del 21/12/2012
Planimetria di u.i.u. in Comune di Bobbio
Localita' Telecchio

Identificativi Catastali:
Sezione: 92
Foglio: 92
Particella: 369
Subalterno:


Compilata da:
Roncara Stefano
Iscritto all'albo:
Geometri
Prov. Piacenza N. 1295

Scheda n. 13
Scala 1: 200



PIANO TERRA

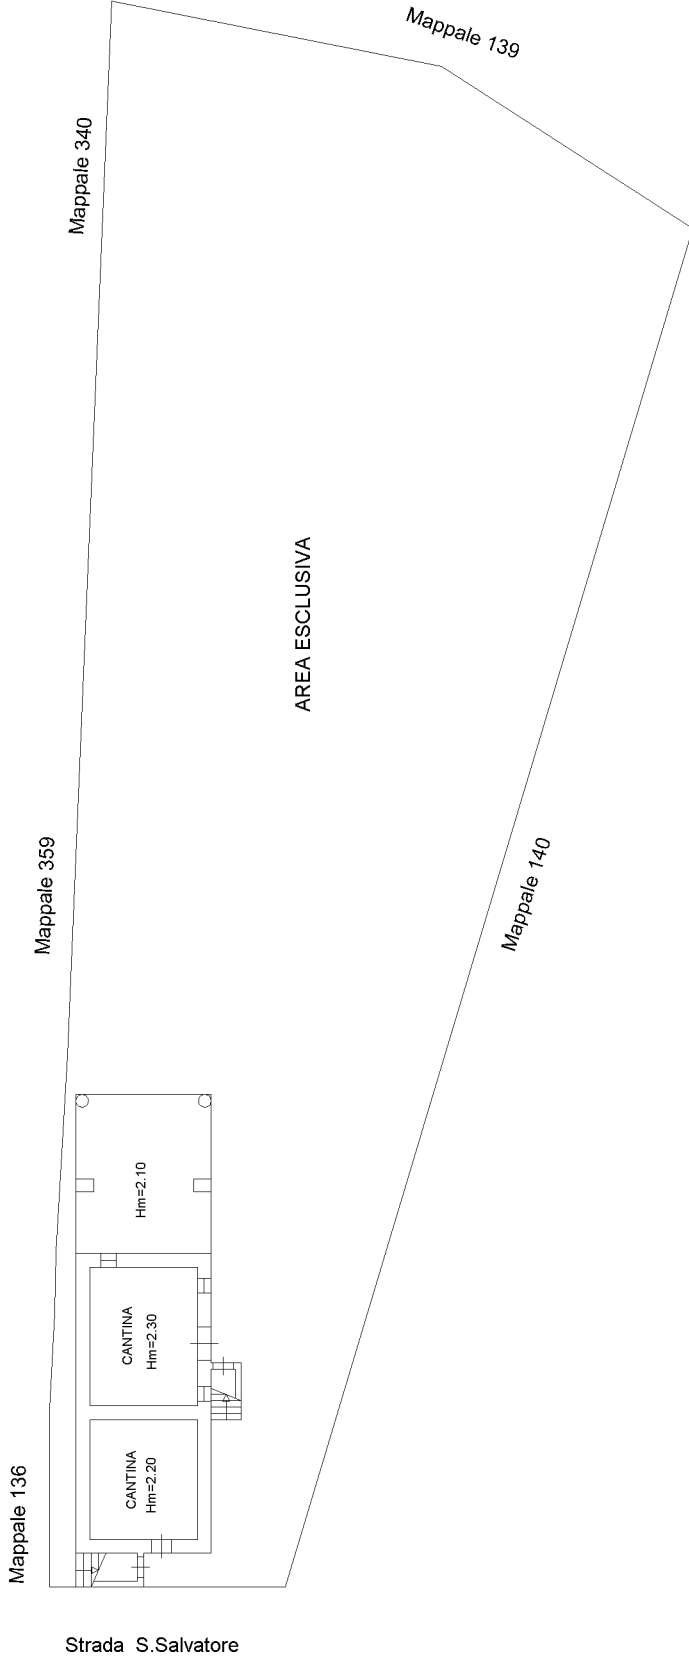

PIANO PRIMO

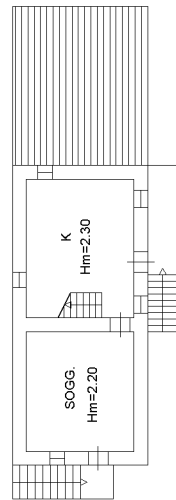

PIANO SECONDO

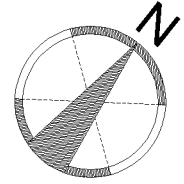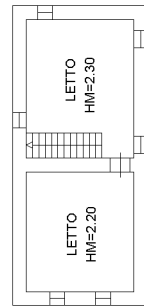

10 metri

Ultima planimetria in atti