

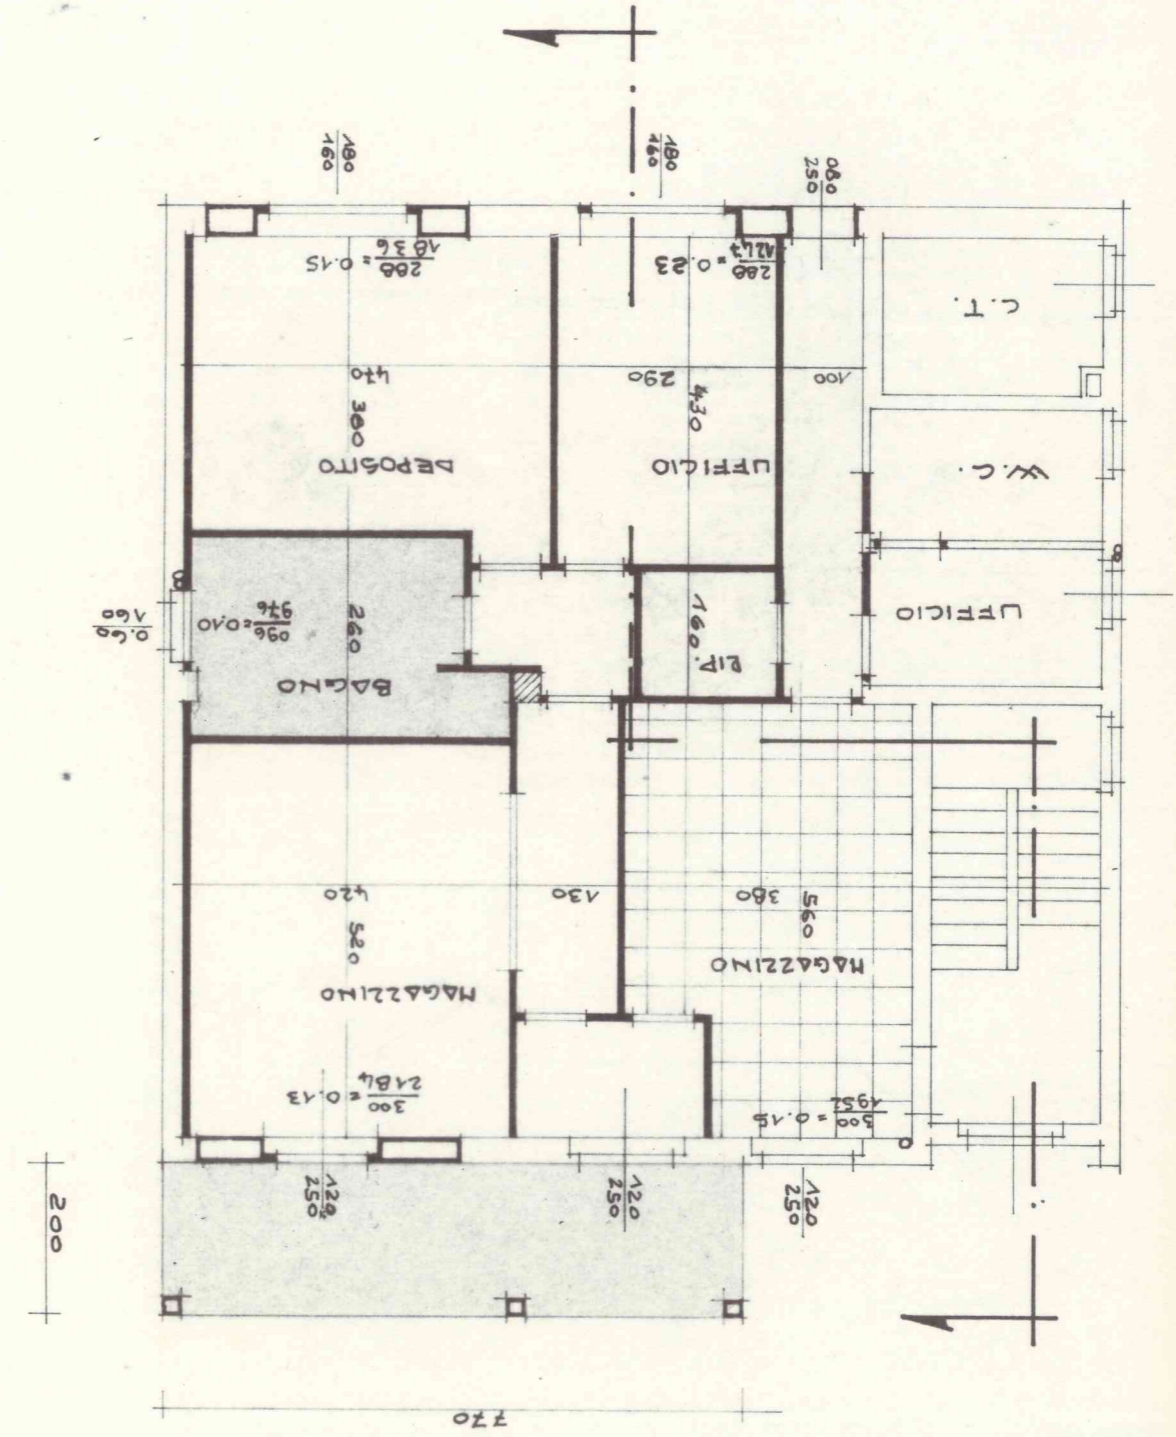
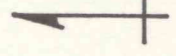


PIANTA PIANO PRIMO

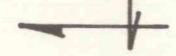

PIANTA PIANO TERRA

- +---+ DEMOLIZ.
- ▭ NUOVO
- ▭ ESIST.

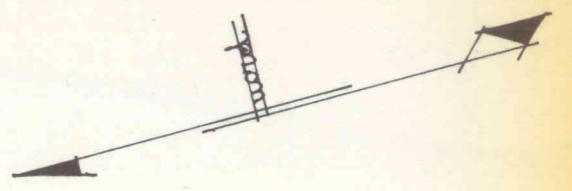

200

770

